ARGE

1. Schloss dipl. Arch. ETH/ SIA
2. Schloss dipl. Arch. ETH/ SIA

| | | |
|---|---|---|
| Bauherr: | Waser und Partner, Luzern | Revidiert: |
| Objekt: | Umbau Industriegebäude<br>Eckweg 8, 2504 Biel | 28.09.07/ap<br>05.10.07/ap<br>21.02.08/ap<br>04.10.08/ap |
| Plan: | **Grundriss 2.Untergeschoss** | |
| Datum: 09.04.2005 | Massstab: 1/200 | Plan: 1140.1/501 |
| Plangr: A3 | Bez.: RB | |

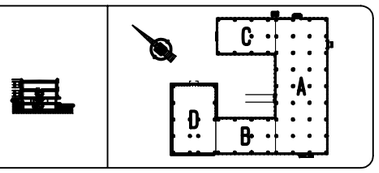


Koten Boden fertig:
OK 2.UG = 437.45m.ü.M.
OK 1.UG = 441.25m.ü.M.
OK 1.OG = 444.85m.ü.M.
OK 2.OG = 448.54m.ü.M.

- Oertliche Masse sind Rohmasse. Sie sind vom Unternehmer zu Bau zu Kontrollieren.
- Oertliche Toröffnen verstehen sich ab OK fertig Boden oder fertig Schwelle bis UK rohe Sturz/Decke.
- Aussparungen und Installationen nach Spezialplan.

| | | | |
|---|---|---|---|
| OK | Oberkant | Backstein | Aussparungen |
| UK | Unterkant | Chamotte | Stahl |
| Bo | Boden | Kalksandstein | Neu |
| Wd | Wand | Zementstein | Abbruch |
| Dach | Decke | Beton | Bestehend |
| fF | Fertig | Kunststein | |
| RH | Rohr | Natursteln | |
| SW | Schwelle | Dämmung | |
| BR | Brüstung | Balken | |
| ST | Sturz | | |
| MFB | Metallfensterbank | | |
| VS | Verbundrafflstoren | | |
| K | Kurbel | | |
| E | Einlauf | | |
| A | Auslauf | | |
| DM | Dachmessen | | |
| ü.M. | meter über Meer | | |

Ort: Datum: Bauleiter:

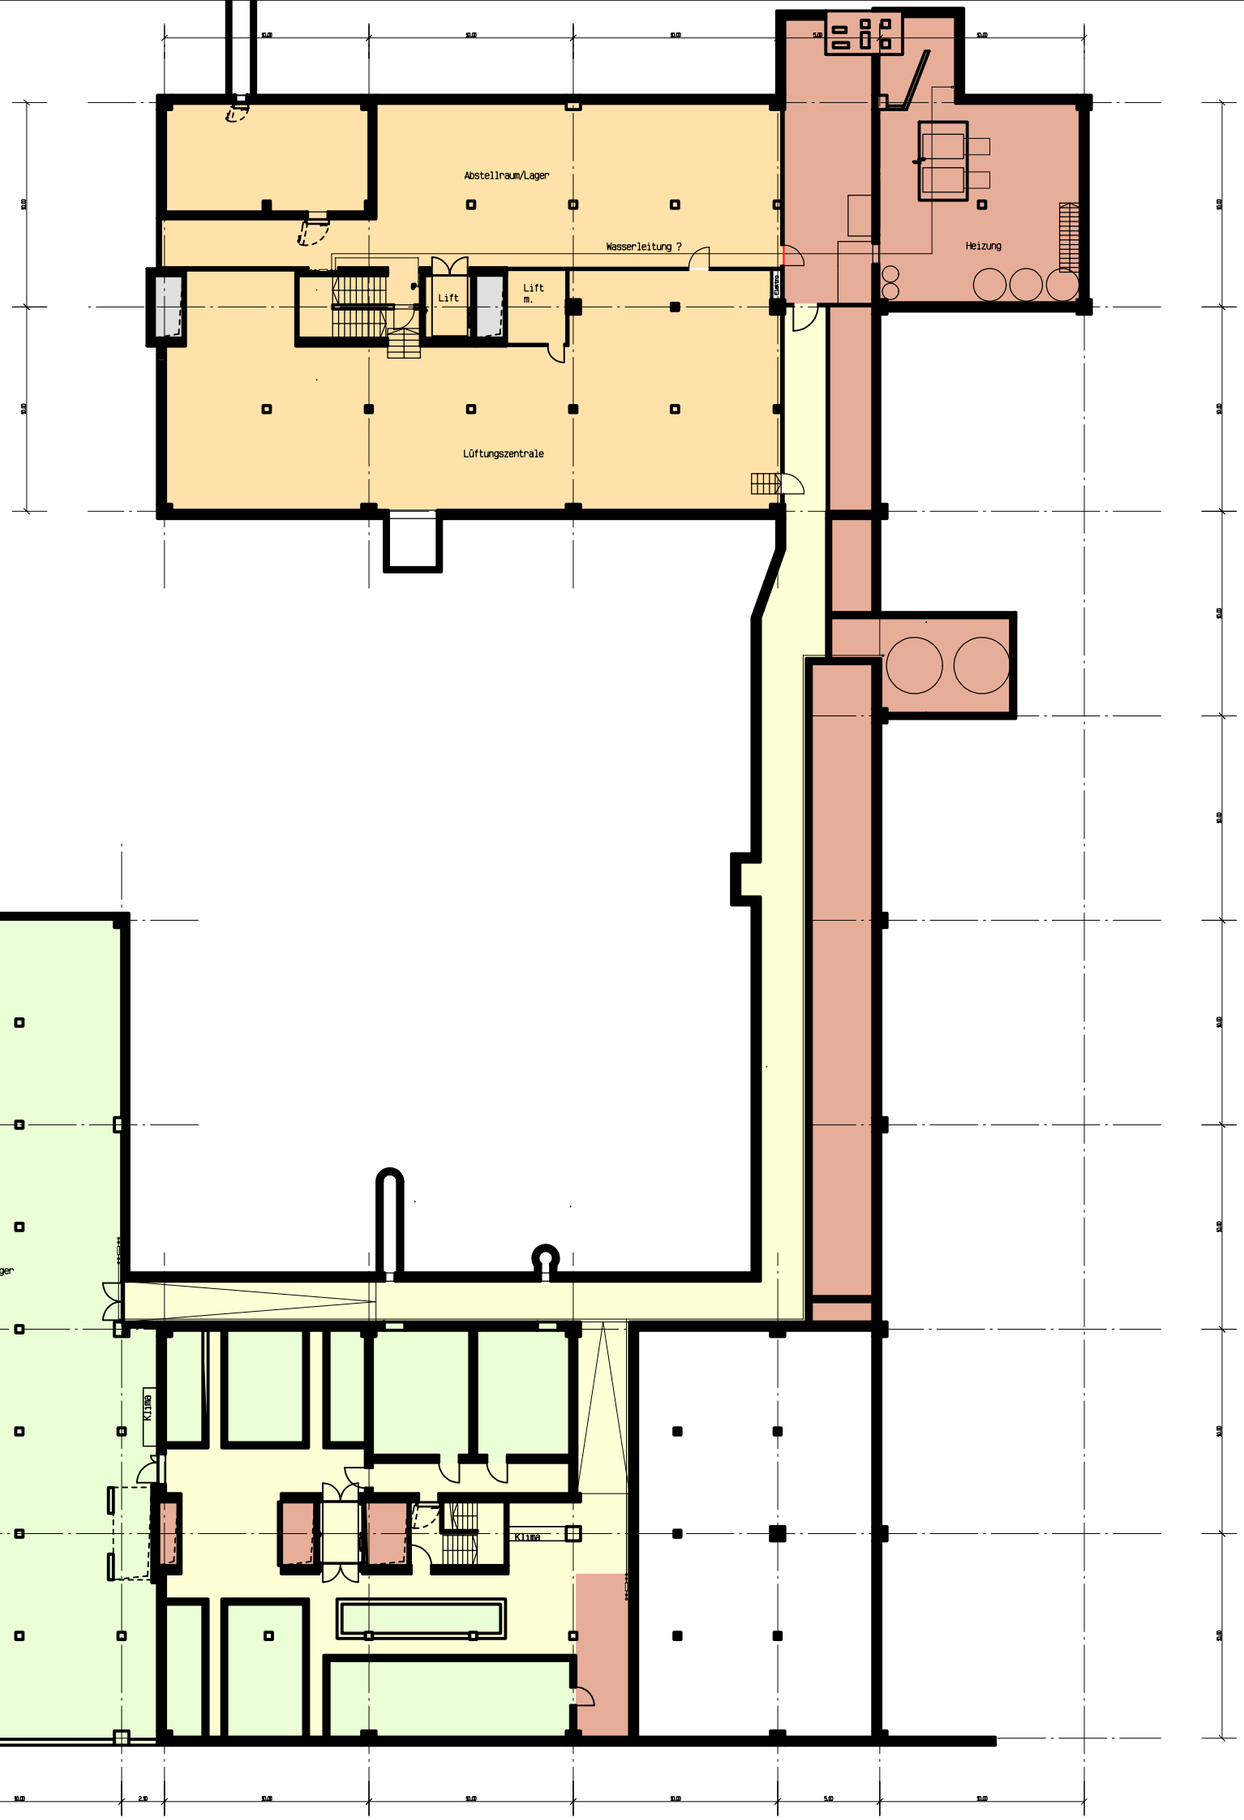


ERSCHLIESSUNG
VERMIETET
ZU VERMIETEN
TOILETTEN
TECHNIK